

ООО НПП «Ресурсы Черноземья»

Проект межевания территории линейного объекта

Материалы по обоснованию проекта межевания территории

«Внешний газопровод высокого давления к племенному
репродуктору Морозовский второго этапа Селекционно-
Генетического Центра»

Директор  Жмак Н.С.




Воронеж
2018

Состав проекта межевания территории



	Наименование разделов
Основная часть проекта межевания территории	Текстовая часть
	Чертеж проекта межевания территории
Материалы по обоснованию проекта межевания территории	Чертеж обоснования проекта межевания территории

Имя, N подл. Подл. и дата. Взам. инв. N

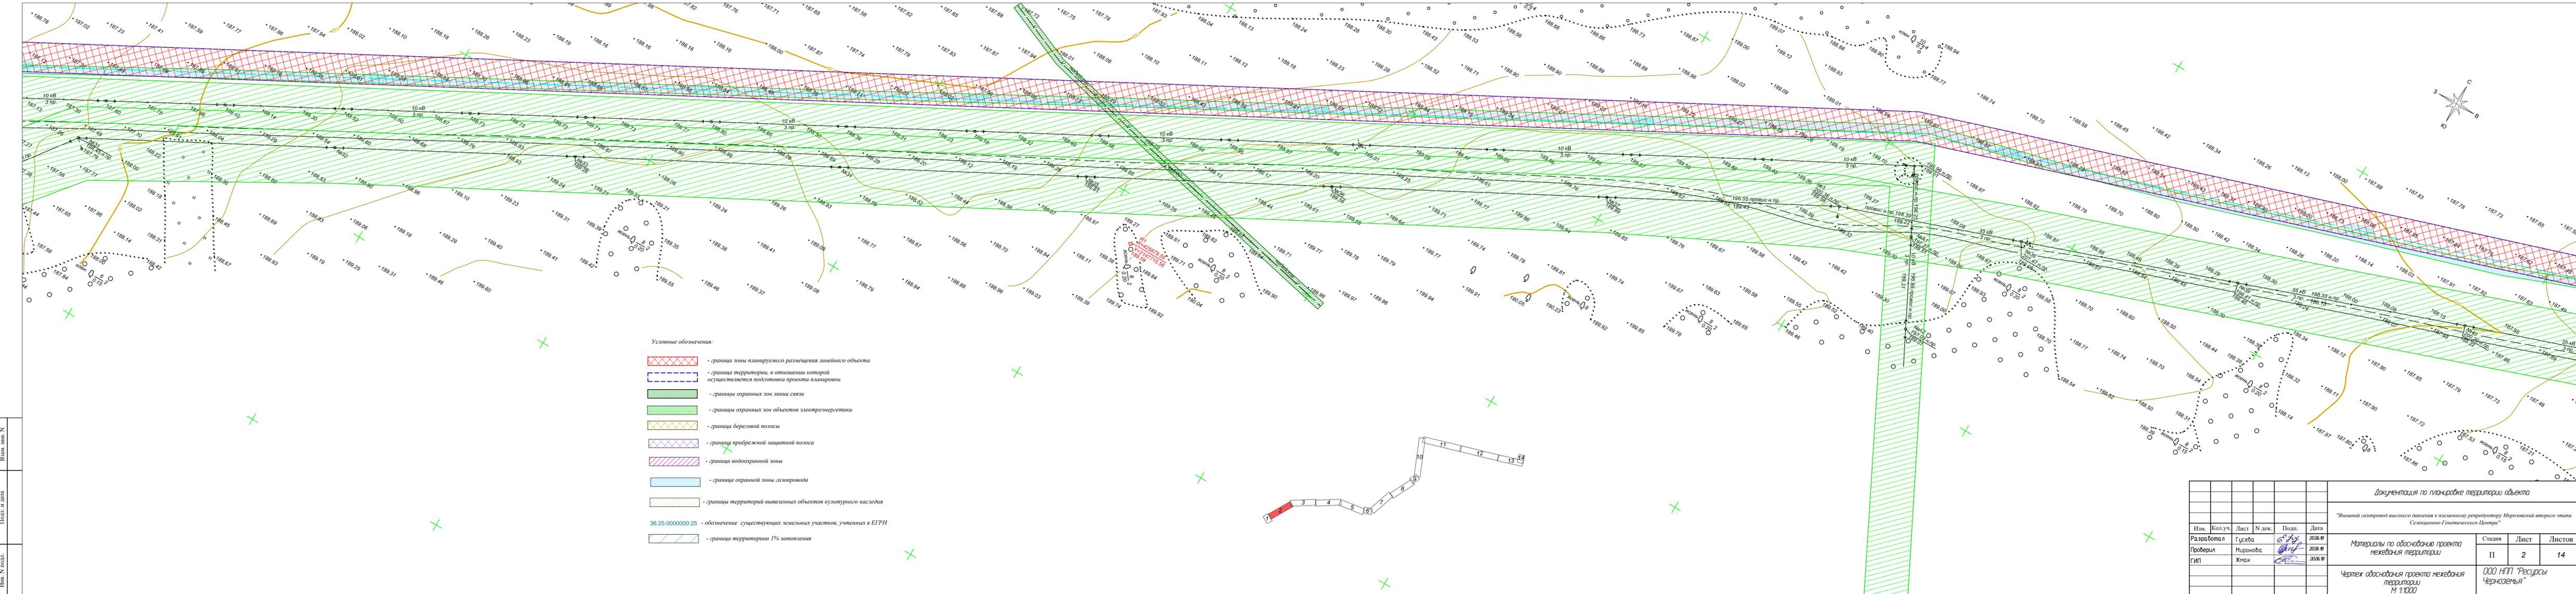


- Условные обозначения:
- граница зоны планируемого размещения линейного объекта
 - граница территории, в отношении которой осуществляется подготовка проекта планировки
 - границы охранных зон линии связи
 - границы охранных зон объектов электроэнергетики
 - граница береговой полосы
 - граница прибрежной защитной полосы
 - граница водоохранной зоны
 - граница охранной зоны газопровода
 - границы территорий выявленных объектов культурного наследия
 - граница территории 1% затопления
- 36.25.0000000.025 - обозначение существующих земельных участков, учтенных в ЕГРН


Документация по планировке территории объекта					
"Внешний газопровод высокого давления к элементу репродуктора Морозовский второго этапа Селекционно-Генетического Центра"					
Изм.	Кол.уч.	Лист	№ док.	Подп.	Дата
Разработал	Гусева	6/14			2006.08
Проверил	Миронова				2006.08
ГИП	Жмак				2006.08
Материалы по обоснованию проекта межевания территории				Стадия	Лист
Чертеж обоснования проекта межевания территории				П	2
М 1:1000				Листов	14
				ООО НПФ "Ресурсы Черноземья"	

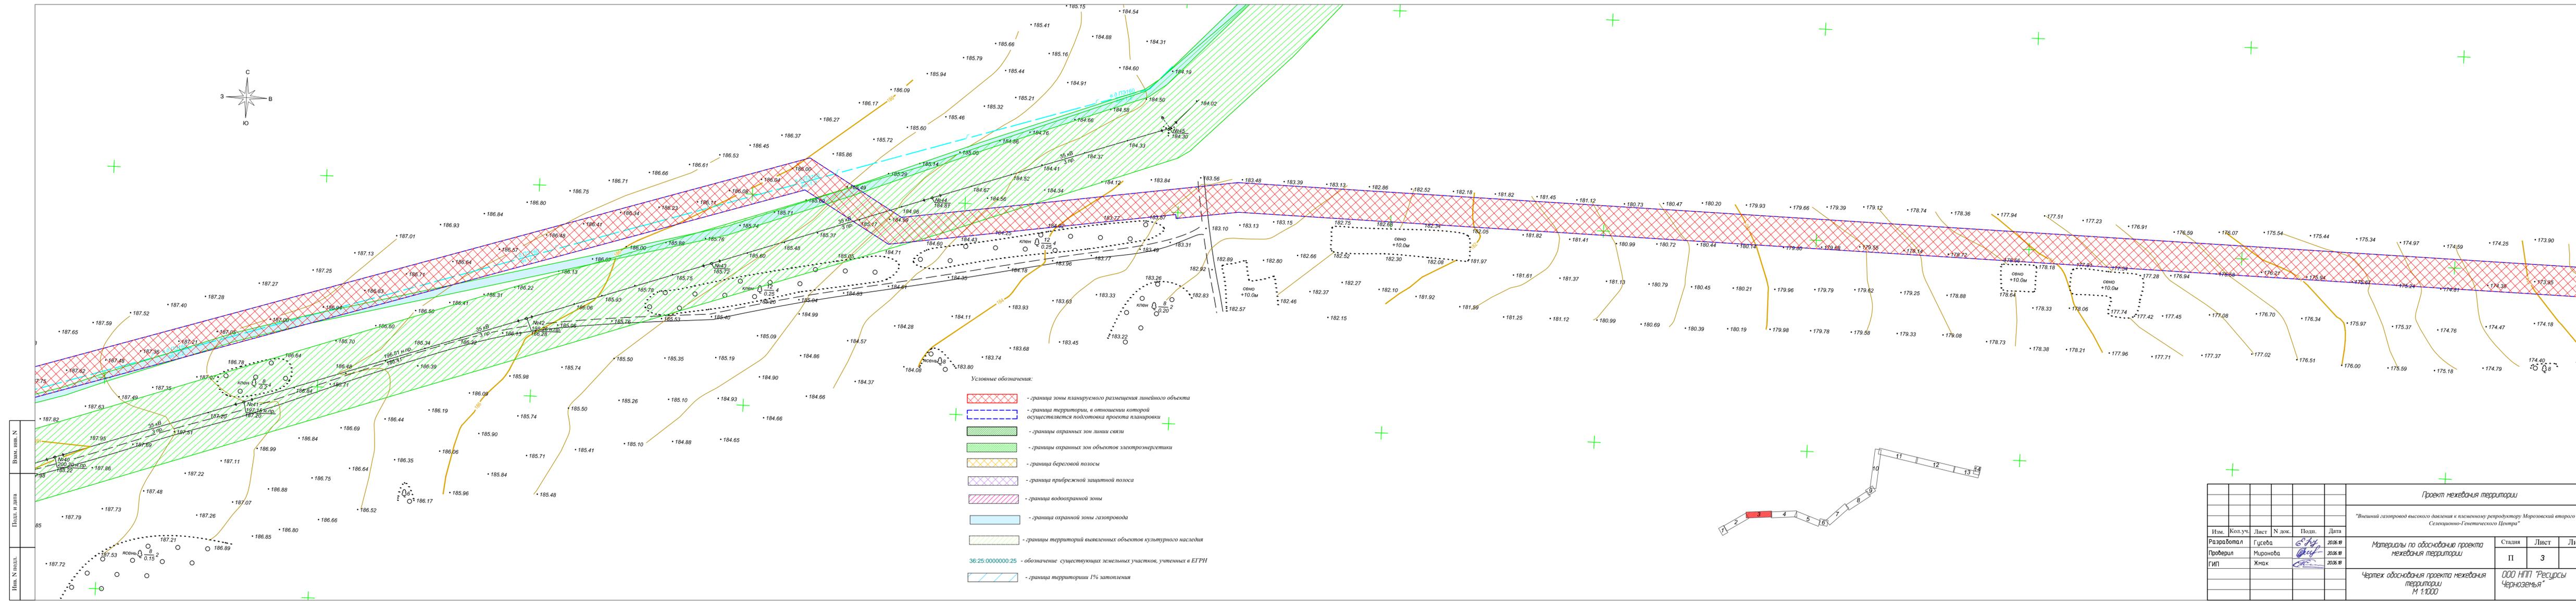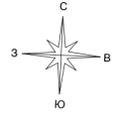


- Условные обозначения:
- граница зоны планируемого размещения линейного объекта
 - граница территории, в отношении которой осуществляется подготовка проекта планировки
 - границы охранных зон связи
 - границы охранных зон объектов электроэнергетики
 - граница береговой полосы
 - граница прибрежной защитной полосы
 - граница водоохранной зоны
 - граница охранной зоны газопровода
 - границы территорий выявленных объектов культурного наследия
 - граница территории 1% затопления
 - 36:25:0000000:25 - обозначение существующих земельных участков, учтенных в ЕТРН

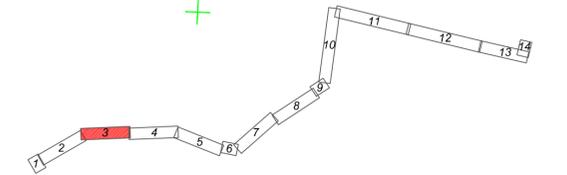

Проект межевания территории							
"Высший газопровод высокого давления к элементу репродуктору Марозевский второго этапа Селекционно-Генетического Центра"							
Изм.	Кол.уч.	Лист	№ док.	Подп.	Дата		
Разработал	Гусева			<i>Г.Г.</i>	2008		
Проверил	Миронова			<i>М.М.</i>	2008		
ГИП	Жмак			<i>Ж.Ж.</i>	2008		
Материалы по обоснованию проекта межевания территории					Стадия	Лист	Листов
Чертеж обоснования проекта межевания территории М 1:1000					П	3	14
ООО НПФ "Ресурсы Черноземья"							


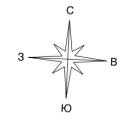


- Условные обозначения:
-  - граница зоны планируемого размещения линейного объекта
 -  - граница территории, в отношении которой осуществляется подготовка проекта планировки
 -  - границы охранных зон линии связи
 -  - границы охранных зон объектов электроэнергетики
 -  - граница береговой полосы
 -  - граница прибрежной защитной полосы
 -  - граница водоохранной зоны
 -  - граница охранной зоны газопровода
 -  - границы территорий выявленных объектов культурного наследия
 -  - обозначение существующих земельных участков, учтенных в ЕГРН
 -  - граница территории 1% затопления

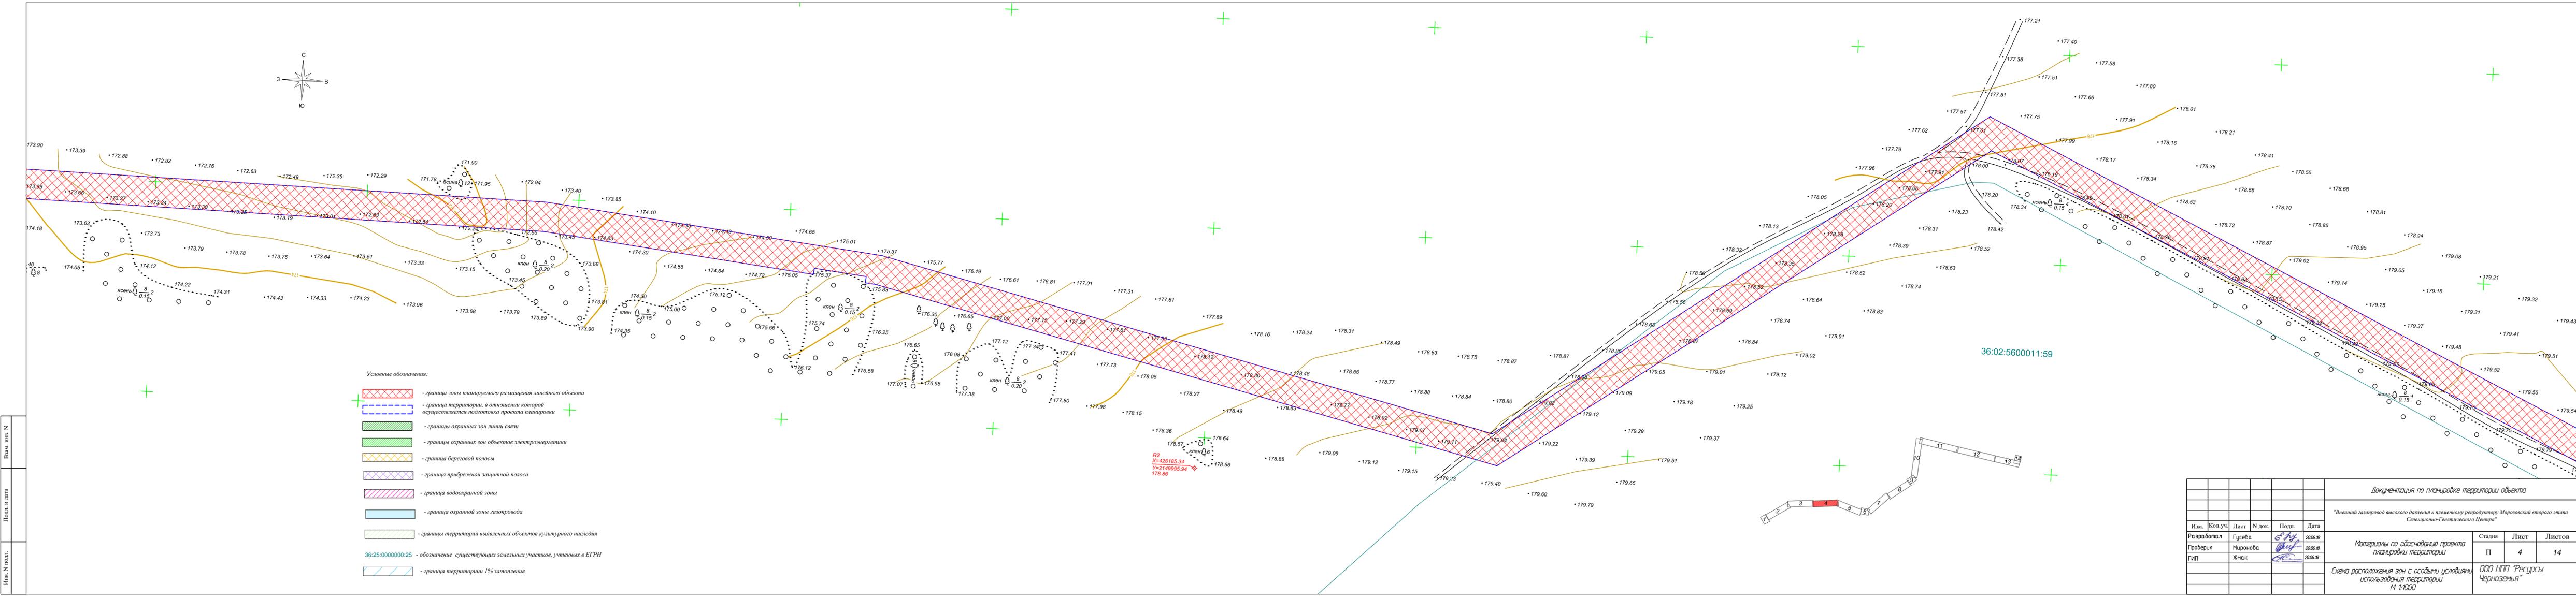


Изм. № подл. _____
 Пошл. и дата _____
 Вып. №, шк. № _____

Документация по планировке территории объекта					
"Внешний газопровод высокого давления к элементу репродуктору Морозовский второго этапа Селекционно-Генетического Центра"					
Изм.	Кол.уч.	Лист	№ док.	Подп.	Дата
Разработал	Гусева			<i>Г.А.Г.</i>	2026.08
Проверил	Миронова			<i>М.И.М.</i>	2026.08
ГИП	Жмак			<i>В.В.Ж.</i>	2026.08
Материалы по обоснованию проекта планировки территории				Стадия	Лист
Схема расположения зон с особыми условиями использования территории М 1:1000				II	4
				Листов	14
				ООО НПФ "Ресурсы Черноземья"	

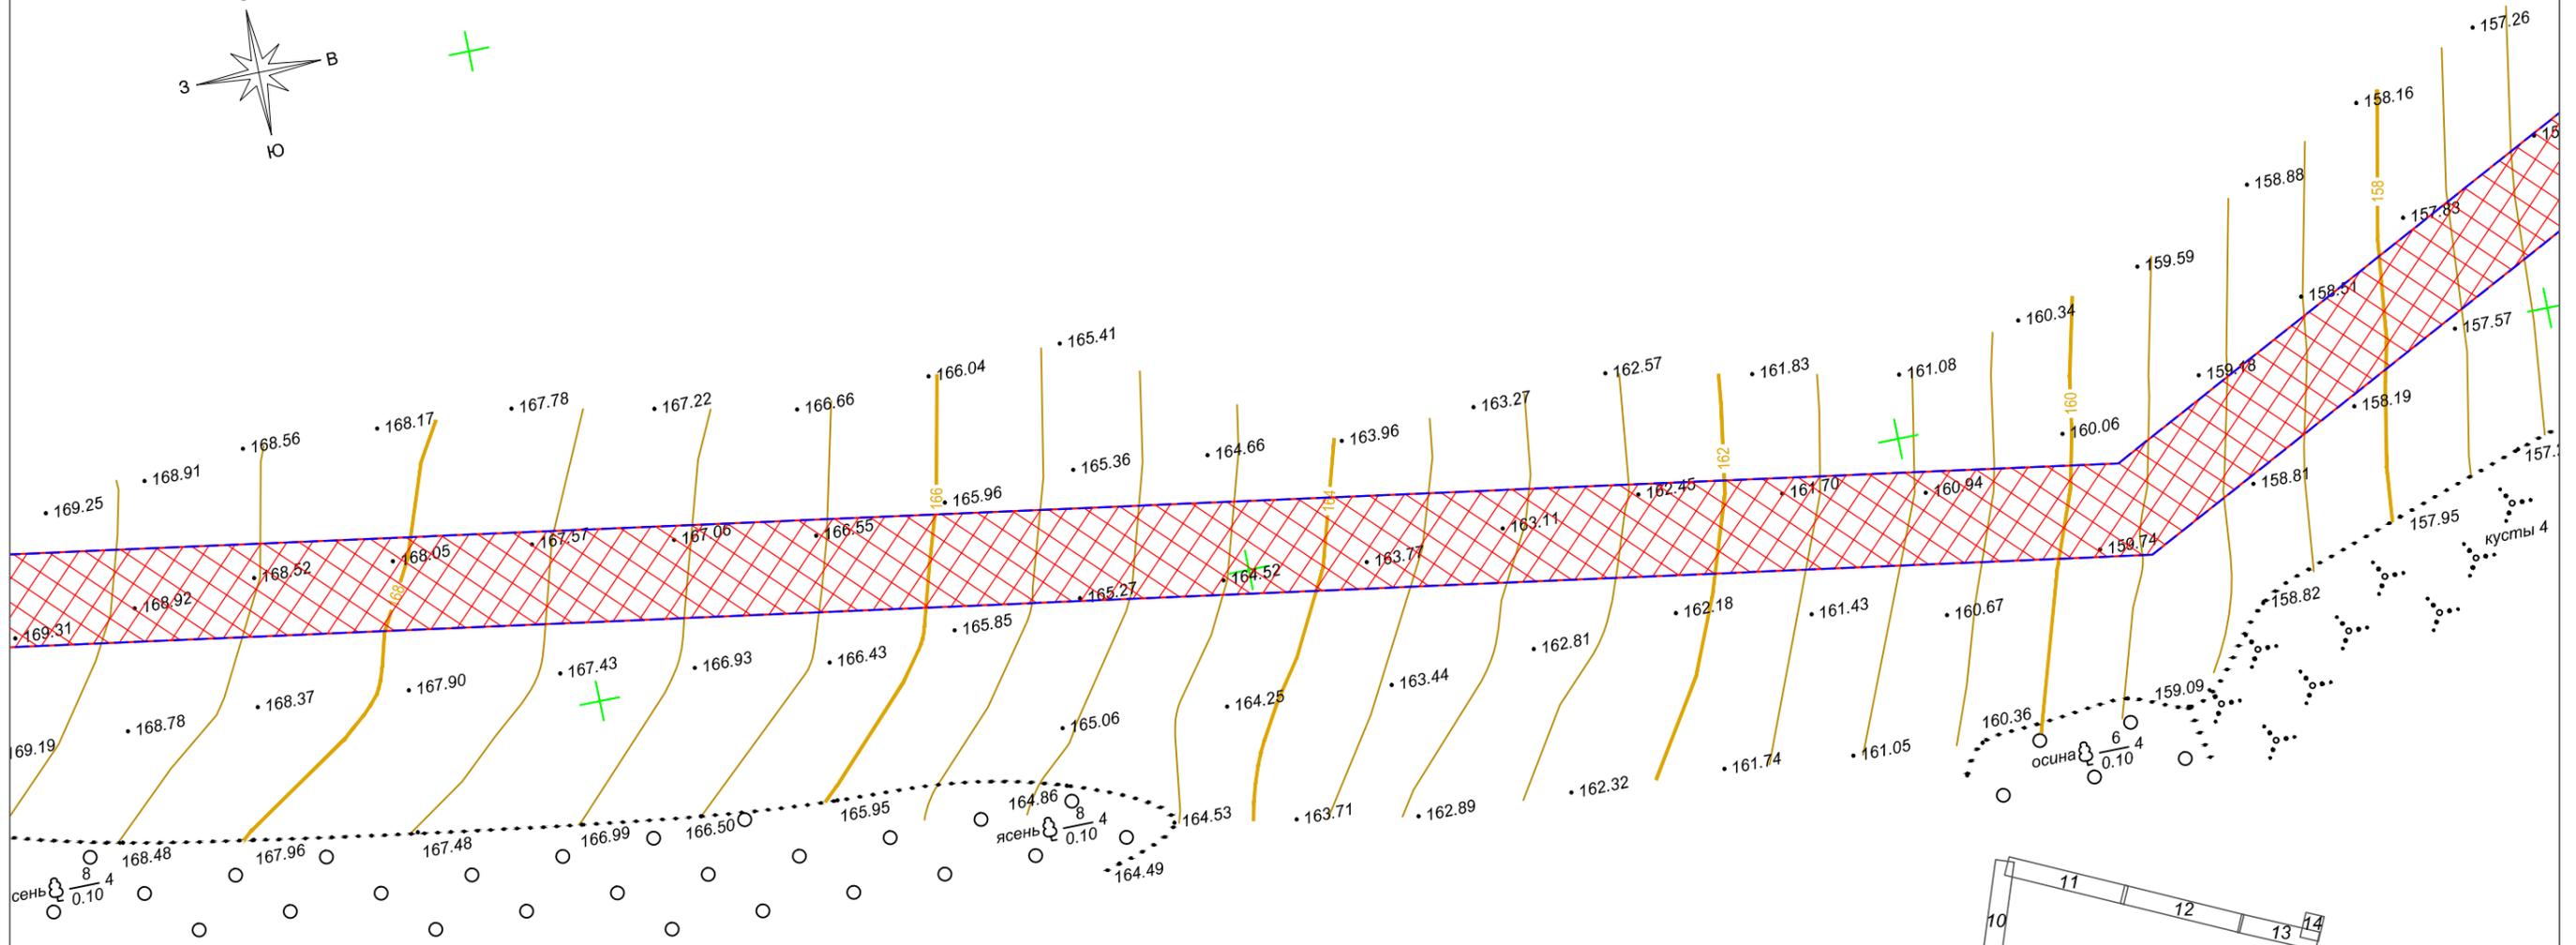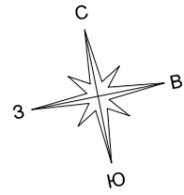

Условные обозначения:


- граница зоны планируемого размещения линейного объекта
- граница территории, в отношении которой осуществляется подготовка проекта планировки
- границы охранных зон линии связи
- границы охранных зон объектов электроэнергетики
- граница береговой полосы
- граница прибрежной защитной полоса
- граница водоохранной зоны
- граница охранной зоны газопровода
- границы территорий выявленных объектов культурного наследия
- 36:25:0000000:25 - обозначение существующих земельных участков, учтенных в ЕГРН
- граница территории 1% затопления

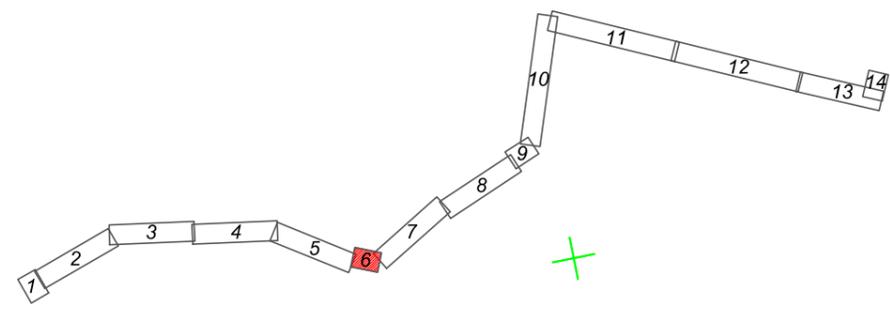


Взам. инв. N
Подл. и дата
Инв. N подл.

						Проект межевания территории			
						"Внешний газопровод высокого давления к племенному репродуктору Морозовский второго этапа Селекционно-Генетического Центра"			
Изм.	Кол.уч.	Лист	N док.	Подп.	Дата	Материалы по обоснованию проекта межевания территории	Стадия	Лист	Листов
Разработал		Гусева			20.06.18		П	6	14
Проверил		Миринова			20.06.18				
ГИП		Жмак			20.06.18	Чертеж обоснования проекта межевания территории М 1:1000	ООО НПП "Ресурсы Черноземья"		


Имя, N подл. _____
 Подл. и дата _____
 Взам. инв. N _____

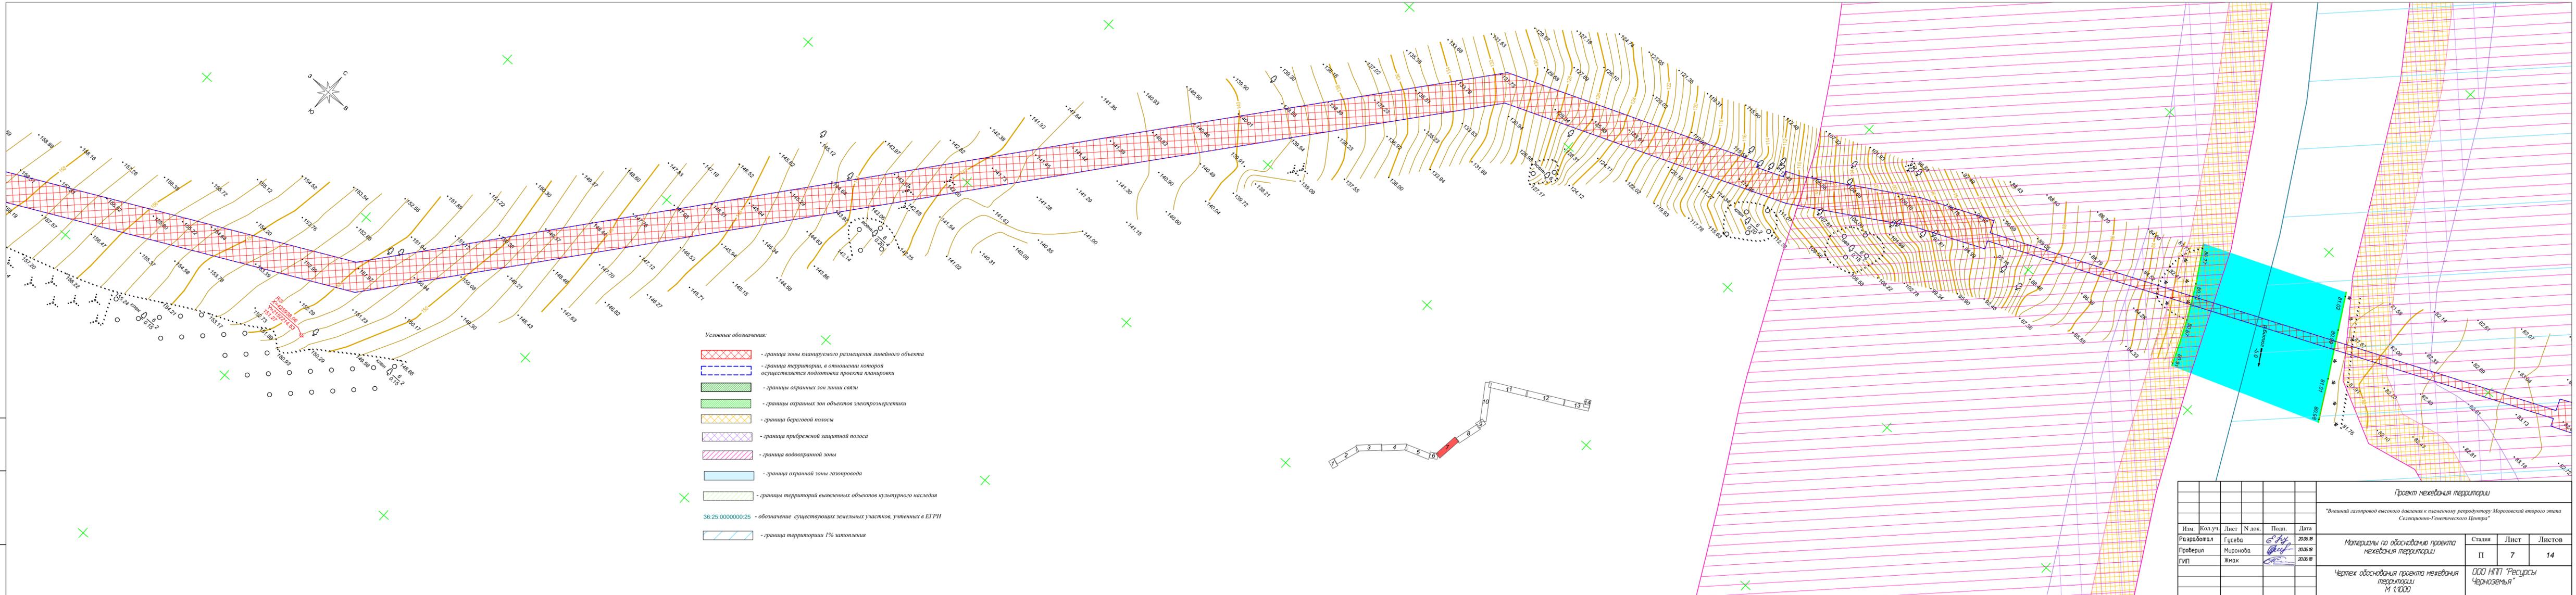

Условные обозначения:

 -  - граница зоны планируемого размещения линейного объекта
-  - граница территории, в отношении которой осуществляется подготовка проекта планировки
-  - границы охранных зон линии связи
-  - границы охранных зон объектов электроэнергетики
-  - граница береговой полосы
-  - граница прибрежной защитной полосы
-  - граница водоохранной зоны
-  - граница охранной зоны газопровода
-   - границы территорий выявленных объектов культурного наследия
-  36:25:0000000:25 - обозначение существующих земельных участков, учтенных в ЕГРН
-  - граница территории 1% заполнения



Проект межевания территории								
"Внешний газопровод высокого давления к племзональному репродуктору Морозовский второго этапа Селекционно-Генетического Центра"								
Изм.	Кол.уч.	Лист	Н док.	Попр.	Дата			
Разработал	Гусева	6/14			2026 г.	Материалы по обоснованию проекта межевания территории		
Проверил	Миронова				2026 г.			
ГИП	Жмак				2026 г.			
Чертеж обоснования проекта межевания территории М 1:1000						Стадия	Лист	Листов
						П	7	14
						ООО НПП "Ресурсы Черноземья"		

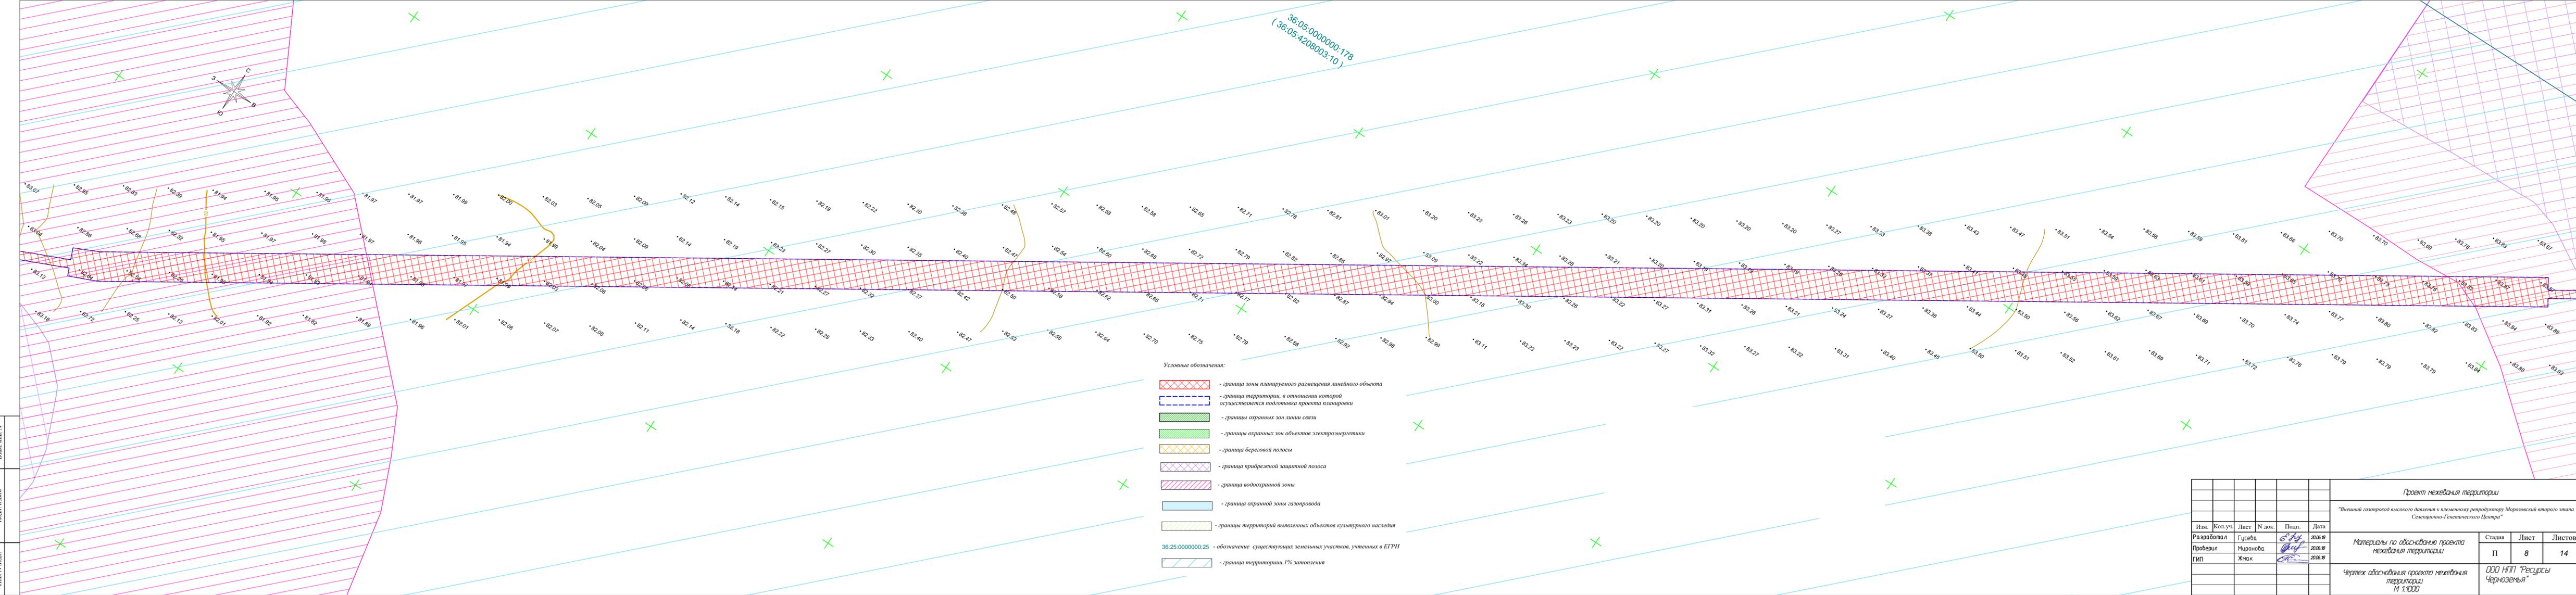


36:05:0000000:178
(36:05:4208003:10)



- Условные обозначения:
-  - граница зоны планируемого размещения линейного объекта
 -  - граница территории, в отношении которой осуществляется подготовка проекта планировки
 -  - границы охранных зон линии связи
 -  - границы охранных зон объектов электроэнергетики
 -  - граница береговой полосы
 -  - граница прибрежной защитной полосы
 -  - граница водоохранной зоны
 -  - граница охранной зоны газопровода
 -  - границы территорий выявленных объектов культурного наследия
 - 36:25:0000000:25 - обозначение существующих земельных участков, учтенных в ЕГРН
 -  - граница территории 1% затопления

Имя: N. Имя. N. Фамилия
 Подпись: N. Имя. N. Фамилия
 Власть: N. Имя. N. Фамилия

 
 
Проект межевания территории					
"Внешний газопровод высокого давления к клаемному репродуктору Морозовский второго этапа Селекционно-Генетического Центра"					
Изм.	Кол.уч.	Лист	№ док.	Подп.	Дата
Разработал	Гусева				2026.08
Проверил	Миранова				2026.08
ГИП	Жмак				2026.08
Материалы по обоснованию проекта межевания территории					Стадия
Чертеж обоснования проекта межевания территории М 1:1000					Лист
					Листов
					ООО НПП "Ресурсы Черноземья"

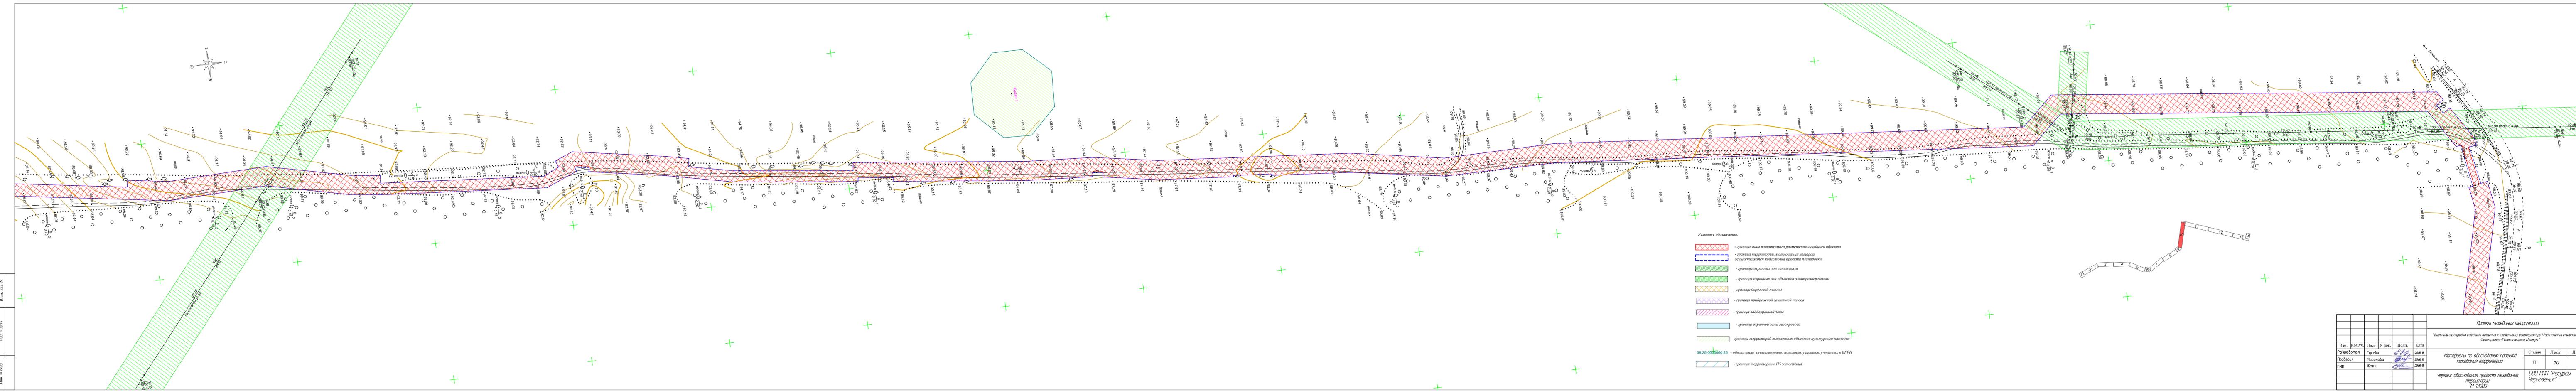

Проект межевания территории					
"Выявление газопроводов высокого давления в планировке репродуктору Марковский второго этажа Селекционно-Генетического Центра"					
Изм.	Кол.уч.	Лист	№ док.	Подп.	Дата
Разработал	Гусева				2020г.
Проверил	Мухомова				2020г.
ГИП	Жанк				2020г.
Материалы по обоснованию проекта межевания территории				Статья	Лист
Чертеж обоснования проекта межевания территории М 1:1000				11	10
				Листов	14
				ООО НПП "Ресурсы Черноземья"	

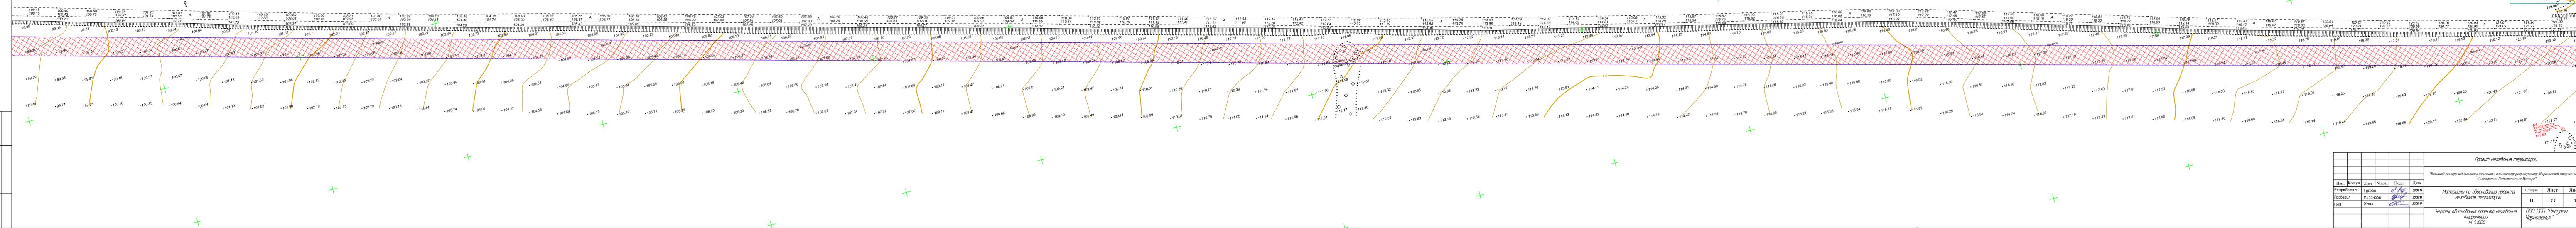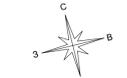


- Условные обозначения:
- граница зоны планировочного размещения линейного объекта
 - граница территории, в отношении которой осуществляется подготовка проекта планировки
 - границы охранной зоны линии связи
 - границы охранной зоны объектов электроэнергетики
 - границы береговой полосы
 - границы прибрежной защитной полосы
 - границы водоохранной зоны
 - границы охранной зоны газопровода
 - границы территорий выявленных объектов культурного наследия
 - 38:25:0000000:25 - обозначение существующих земельных участков, учтенных в ЕТРИ
 - границы территории 1% застройки

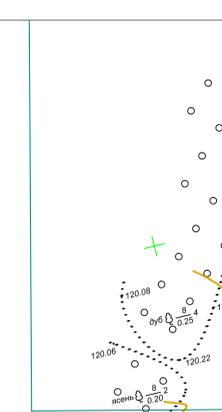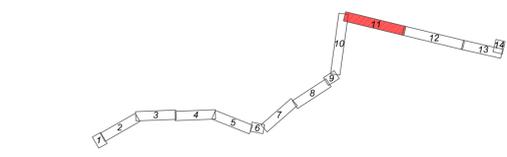

Имя, № докум. / Имя, № листа / Имя, № докум. / Имя, № листа


Проект межевания территории					
"Высшей газопровод высокой давления в планировочном репродукторе Мариотской второй ступи Селекционно-Генетического Центра"					
Изм.	Кол.уч.	Лист	№ док.	Подп.	Дата
Разработан	Гусева			<i>Гусева</i>	2026.8
Проверен	Миронова			<i>Миронова</i>	2026.8
ГИП	Жнак			<i>Жнак</i>	2026.8
Материалы по обоснованию проекта межевания территории					
Чертеж обоснования проекта межевания территории М 1:1000					
Страна	Лист	Листов			
П	11	14			
ООО НПФ "Ресурсы Черноземья"					

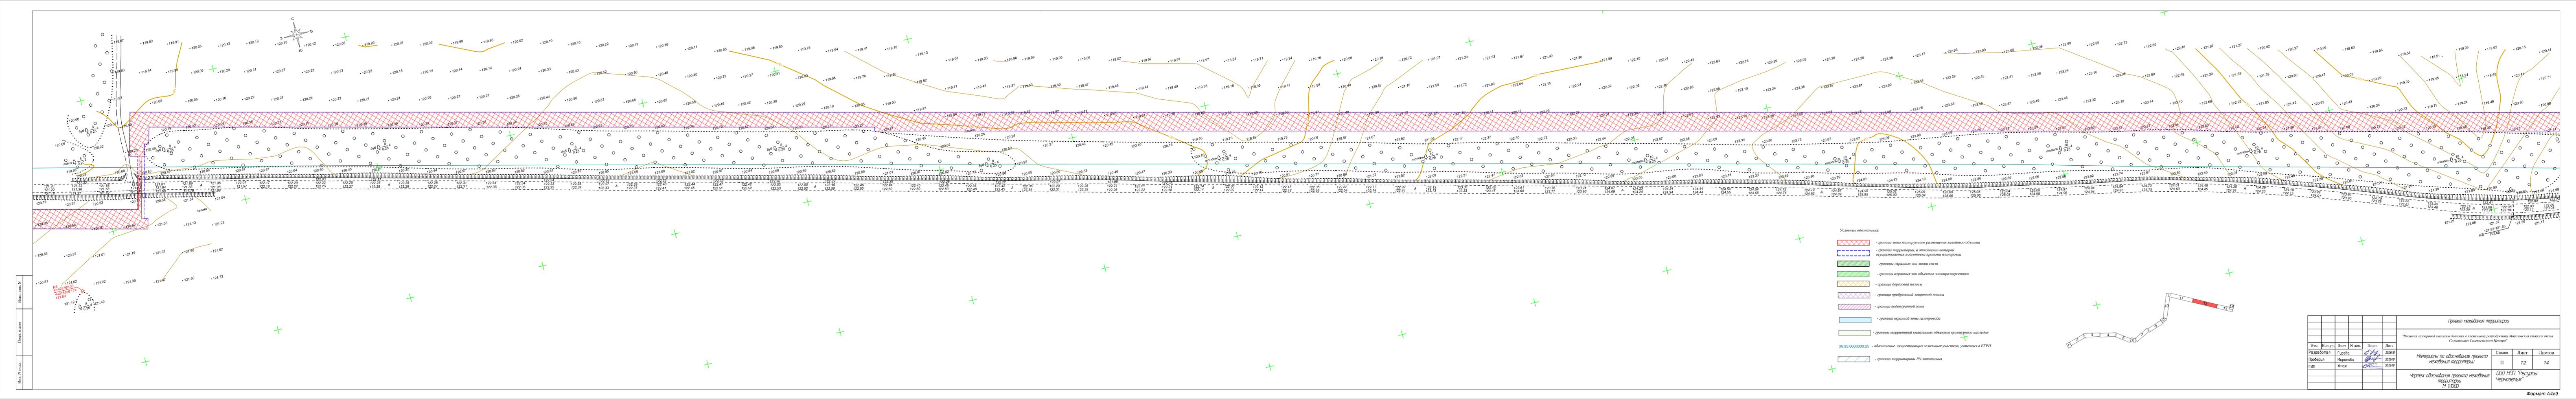

Условные обозначения:


-  - граница зоны планируемого размещения линейного объекта
-  - граница территории, в отношении которой осуществляется подготовка проекта планировки
-  - границы охраняемых зон линии связи
-  - границы охраняемых зон объектов электроэнергетики
-  - граница береговой полосы
-  - граница прибрежной защитной полосы
-  - граница водоохранной зоны
-  - граница охранной зоны газопровода
-  - границы территорий выявленных объектов культурного наследия
-  36:25:0000000:25 - обозначение существующих земельных участков, учтенных в ЕГРН
-  - граница территории 1% застройки

Проект межевания территории					
"Высший государственный доклад в планетарном репертоаре Морозовский второго этапа "Специально-Генетического Центра"					
Изм.	Колуч.	Лист	№ док.	Полн.	Дата
Разработка	Гусева	12	2018	2018	2018
Проверка	Миронова	12	2018	2018	2018
ГИП	Жмак	12	2018	2018	2018
ООО НПП "Ресурсы Черноземья"		Страницы: 12, 14			
Чертеж обоснования проекта межевания территории 1:1000		Листов: 14			

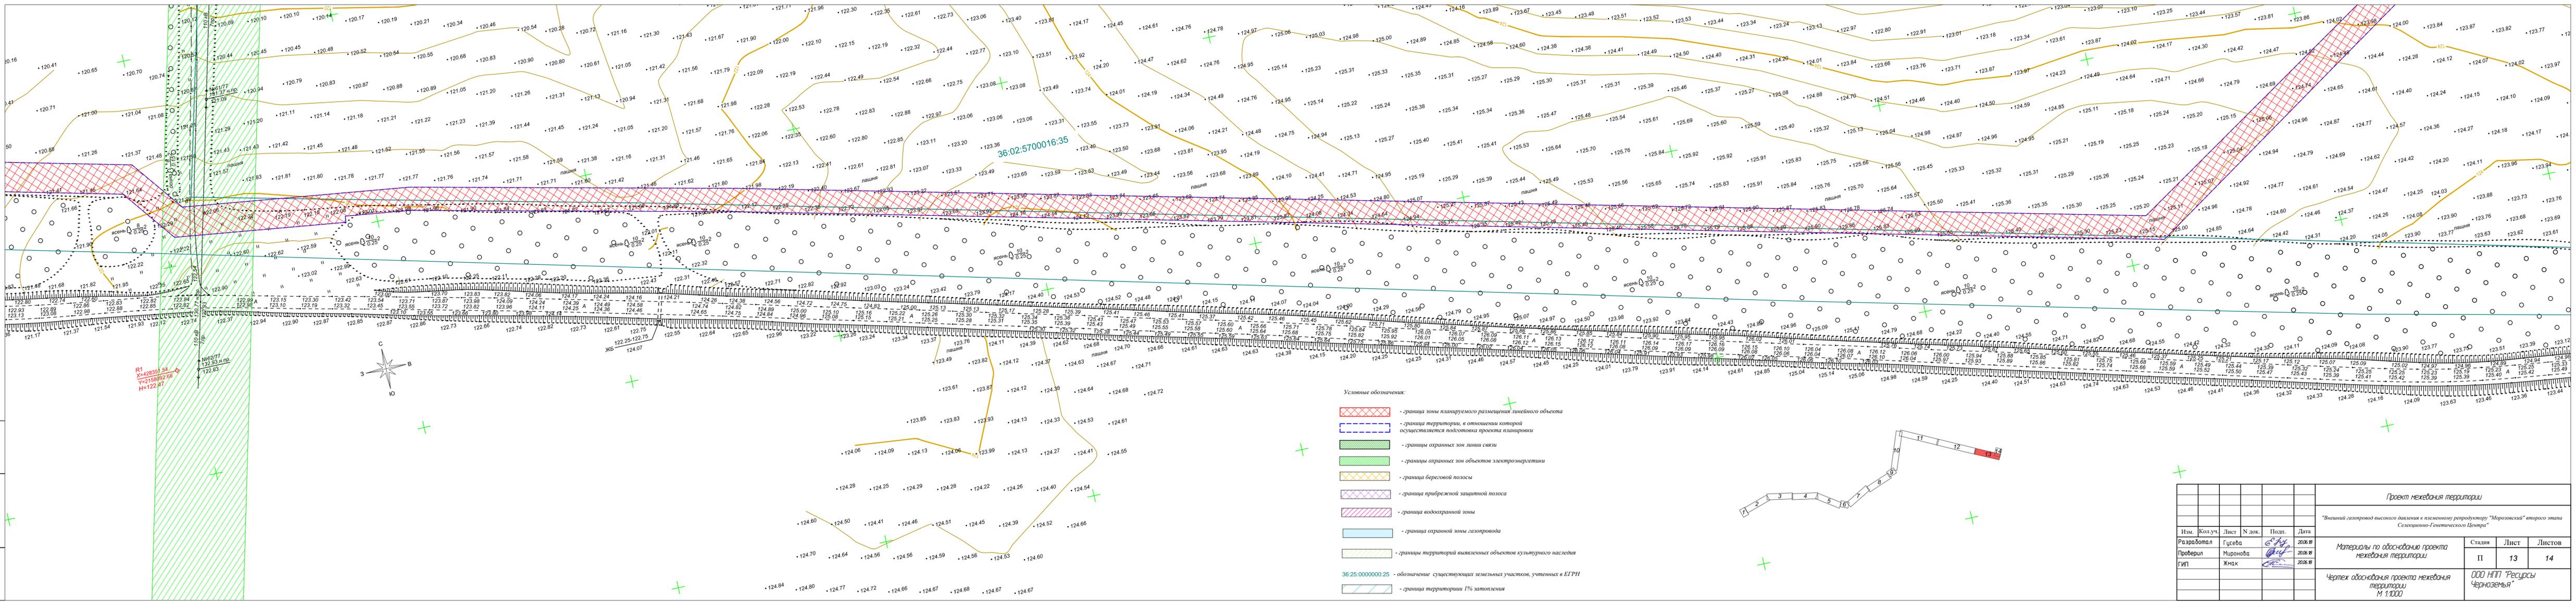


Выс. нм. N
Полн. и дата
Изм. N полн.

- Условные обозначения:
- граница зоны планируемого размещения линейного объекта
 - граница территории, в отношении которой осуществляется подготовка проекта планировки
 - границы охранных зон линии связи
 - границы охранных зон объектов электроэнергетики
 - граница береговой полосы
 - граница прибрежной защитной полосы
 - граница водоохранной зоны
 - граница охранной зоны газопровода
 - границы территорий выявленных объектов культурного наследия
 - обозначение существующих земельных участков, учтенных в ЕГРН
 - граница территории 1% затопления

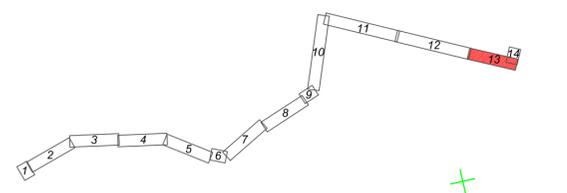

Проект межевания территории				
"Высший газопровод высокого давления к плазматному репродуктору "Морозовский" второго этапа Секционного-Генетического Центра"				
Изм.	Кол.уч.	Лист	Н.д.к.	Подп.
Разработал	Гусева	С.Н.	2006.08	
Проверил	Миронова	И.В.	2006.08	
ГИП	Жмак	И.В.	2006.08	
Материалы по обоснованию проекта межевания территории				Страница
Чертеж обоснования проекта межевания территории М 1:1000				Листов
				II
				13
				14
ООО НПФ "Ресурсы Черноземья"				

Ивв. N подл.	Подл. и дата	Взам. инв. N

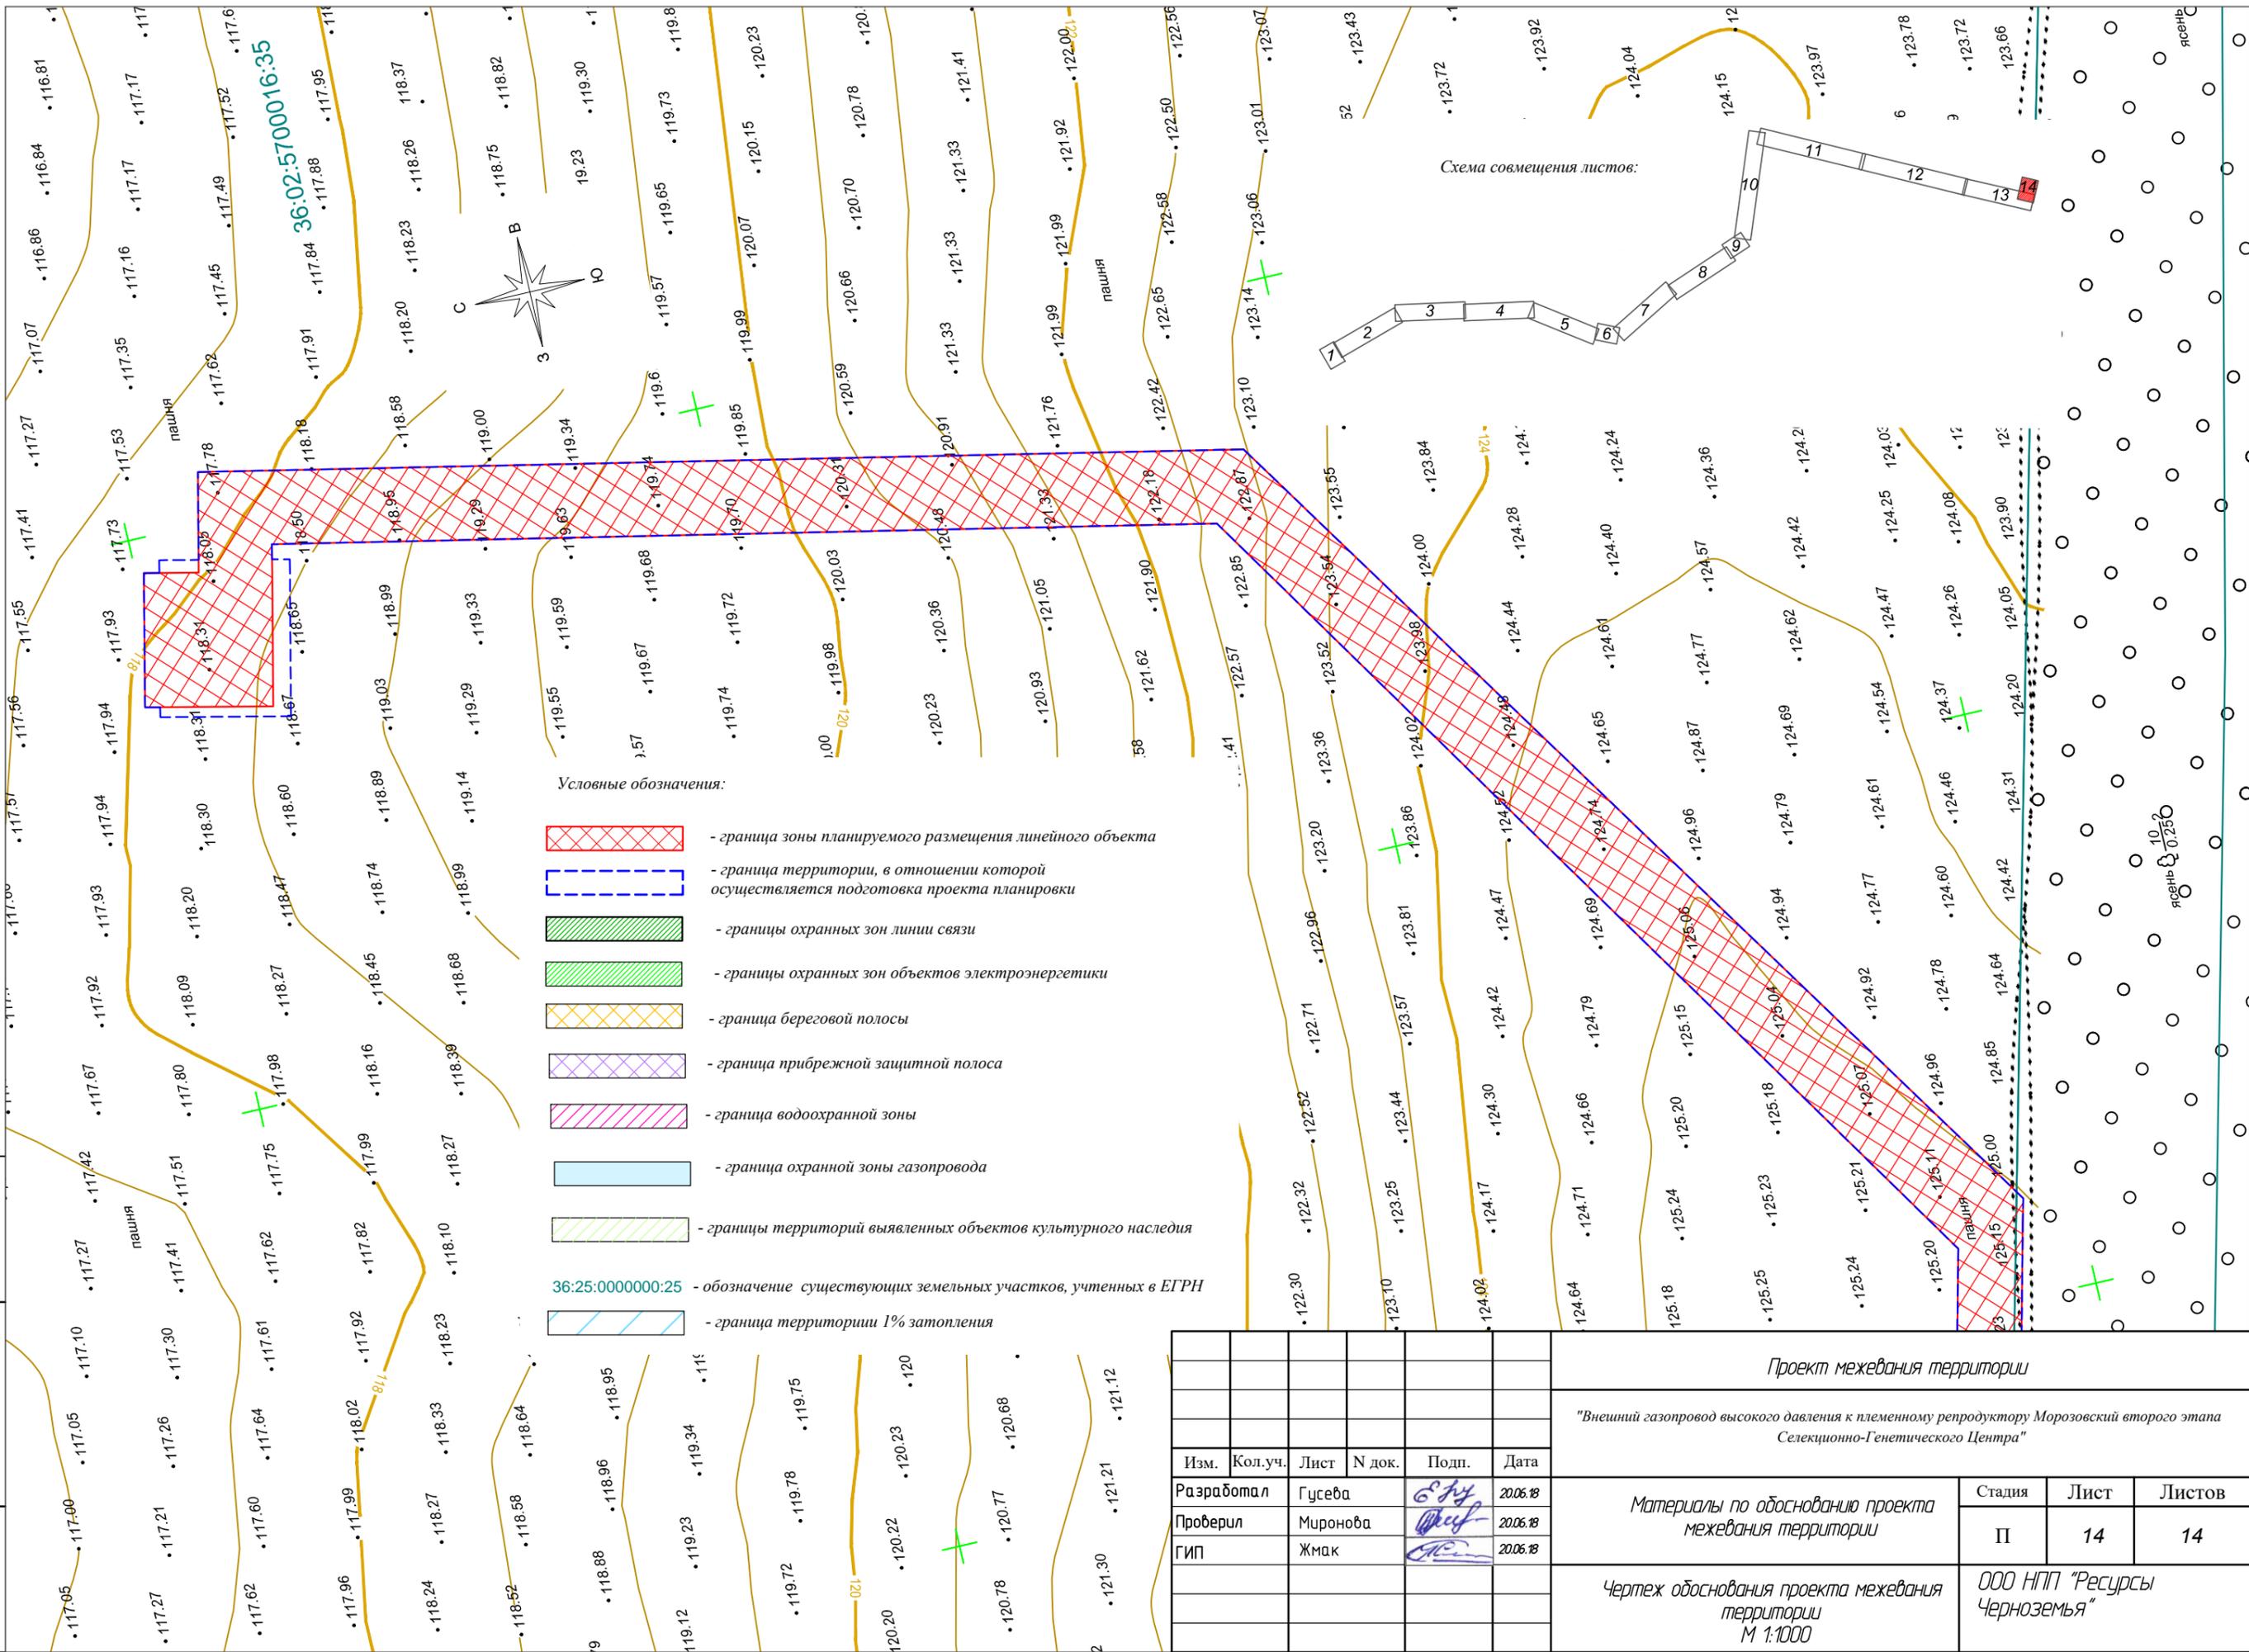

- Условные обозначения:
- граница зоны планируемого размещения линейного объекта
 - граница территории, в отношении которой осуществляется подготовка проекта планировки
 - границы охранных зон линии связи
 - границы охранных зон объектов электроэнергетики
 - граница береговой полосы
 - граница прибрежной защитной полоса
 - граница водоохранной зоны
 - граница охранной зоны газопровода
 - границы территорий выявленных объектов культурного наследия
 - 36:25:0000000:25 - обозначение существующих земельных участков, учтенных в ЕГРН
 - граница территории 1% затопления

Проект межевания территории							
"Внешний газопровод высокого давления к племенному репродуктору Морозовский второго этапа Селекционно-Генетического Центра"							
Изм.	Кол.уч.	Лист	N док.	Подп.	Дата		
Разработал	Гусева	674			20.06.18		
Проверил	Миронова	675			20.06.18		
ГИП	Жмак	676			20.06.18		
Материалы по обоснованию проекта межевания территории					Стадия	Лист	Листов
Чертеж обоснования проекта межевания территории М 1:1000					П	14	14
ООО НПП "Ресурсы Черноземья"							